

SZÉKESFEHÉRVÁR


VIDEOTON Holding Rt. és környéke szabályozási terv módosítása

50 0 50 100 méter



JELKULCS

- Szabályozási elemek
- jelenlegi belterületi határ
- - - szabályozási vonal
- - - irányadó telekhatár
- építési hely
- szabályozási szélesség
- építési övezeti határ
- meglévő, megőrzendő (telken kívül/belül) fák, fasorok
- tervezett (térmet) (telken kívül/belül) fásítás
- zárványos fák
- előkert szélessége
- EH Értékvédelem
- EH - tervezett helyi jelentőségű természetvédelmi ter. határa
- Belsőterületi elemek
- kertvárosi lakóterület övezeti
- kereskedelmi gazdasági területek övezeti
- ipari területek övezeti
- Belsőterületi nem szánt területek
- általános közlekedési területek (országos és helyi főút)
- kiszolgáló és lakóutak
- beépítésmentes telken belüli közlekedési terület - közterülettel kapcsolattal magánút kialakítható
- telken belüli vívjáratás
- telken belüli parkterület
- közterület zöldfelület (közpark)

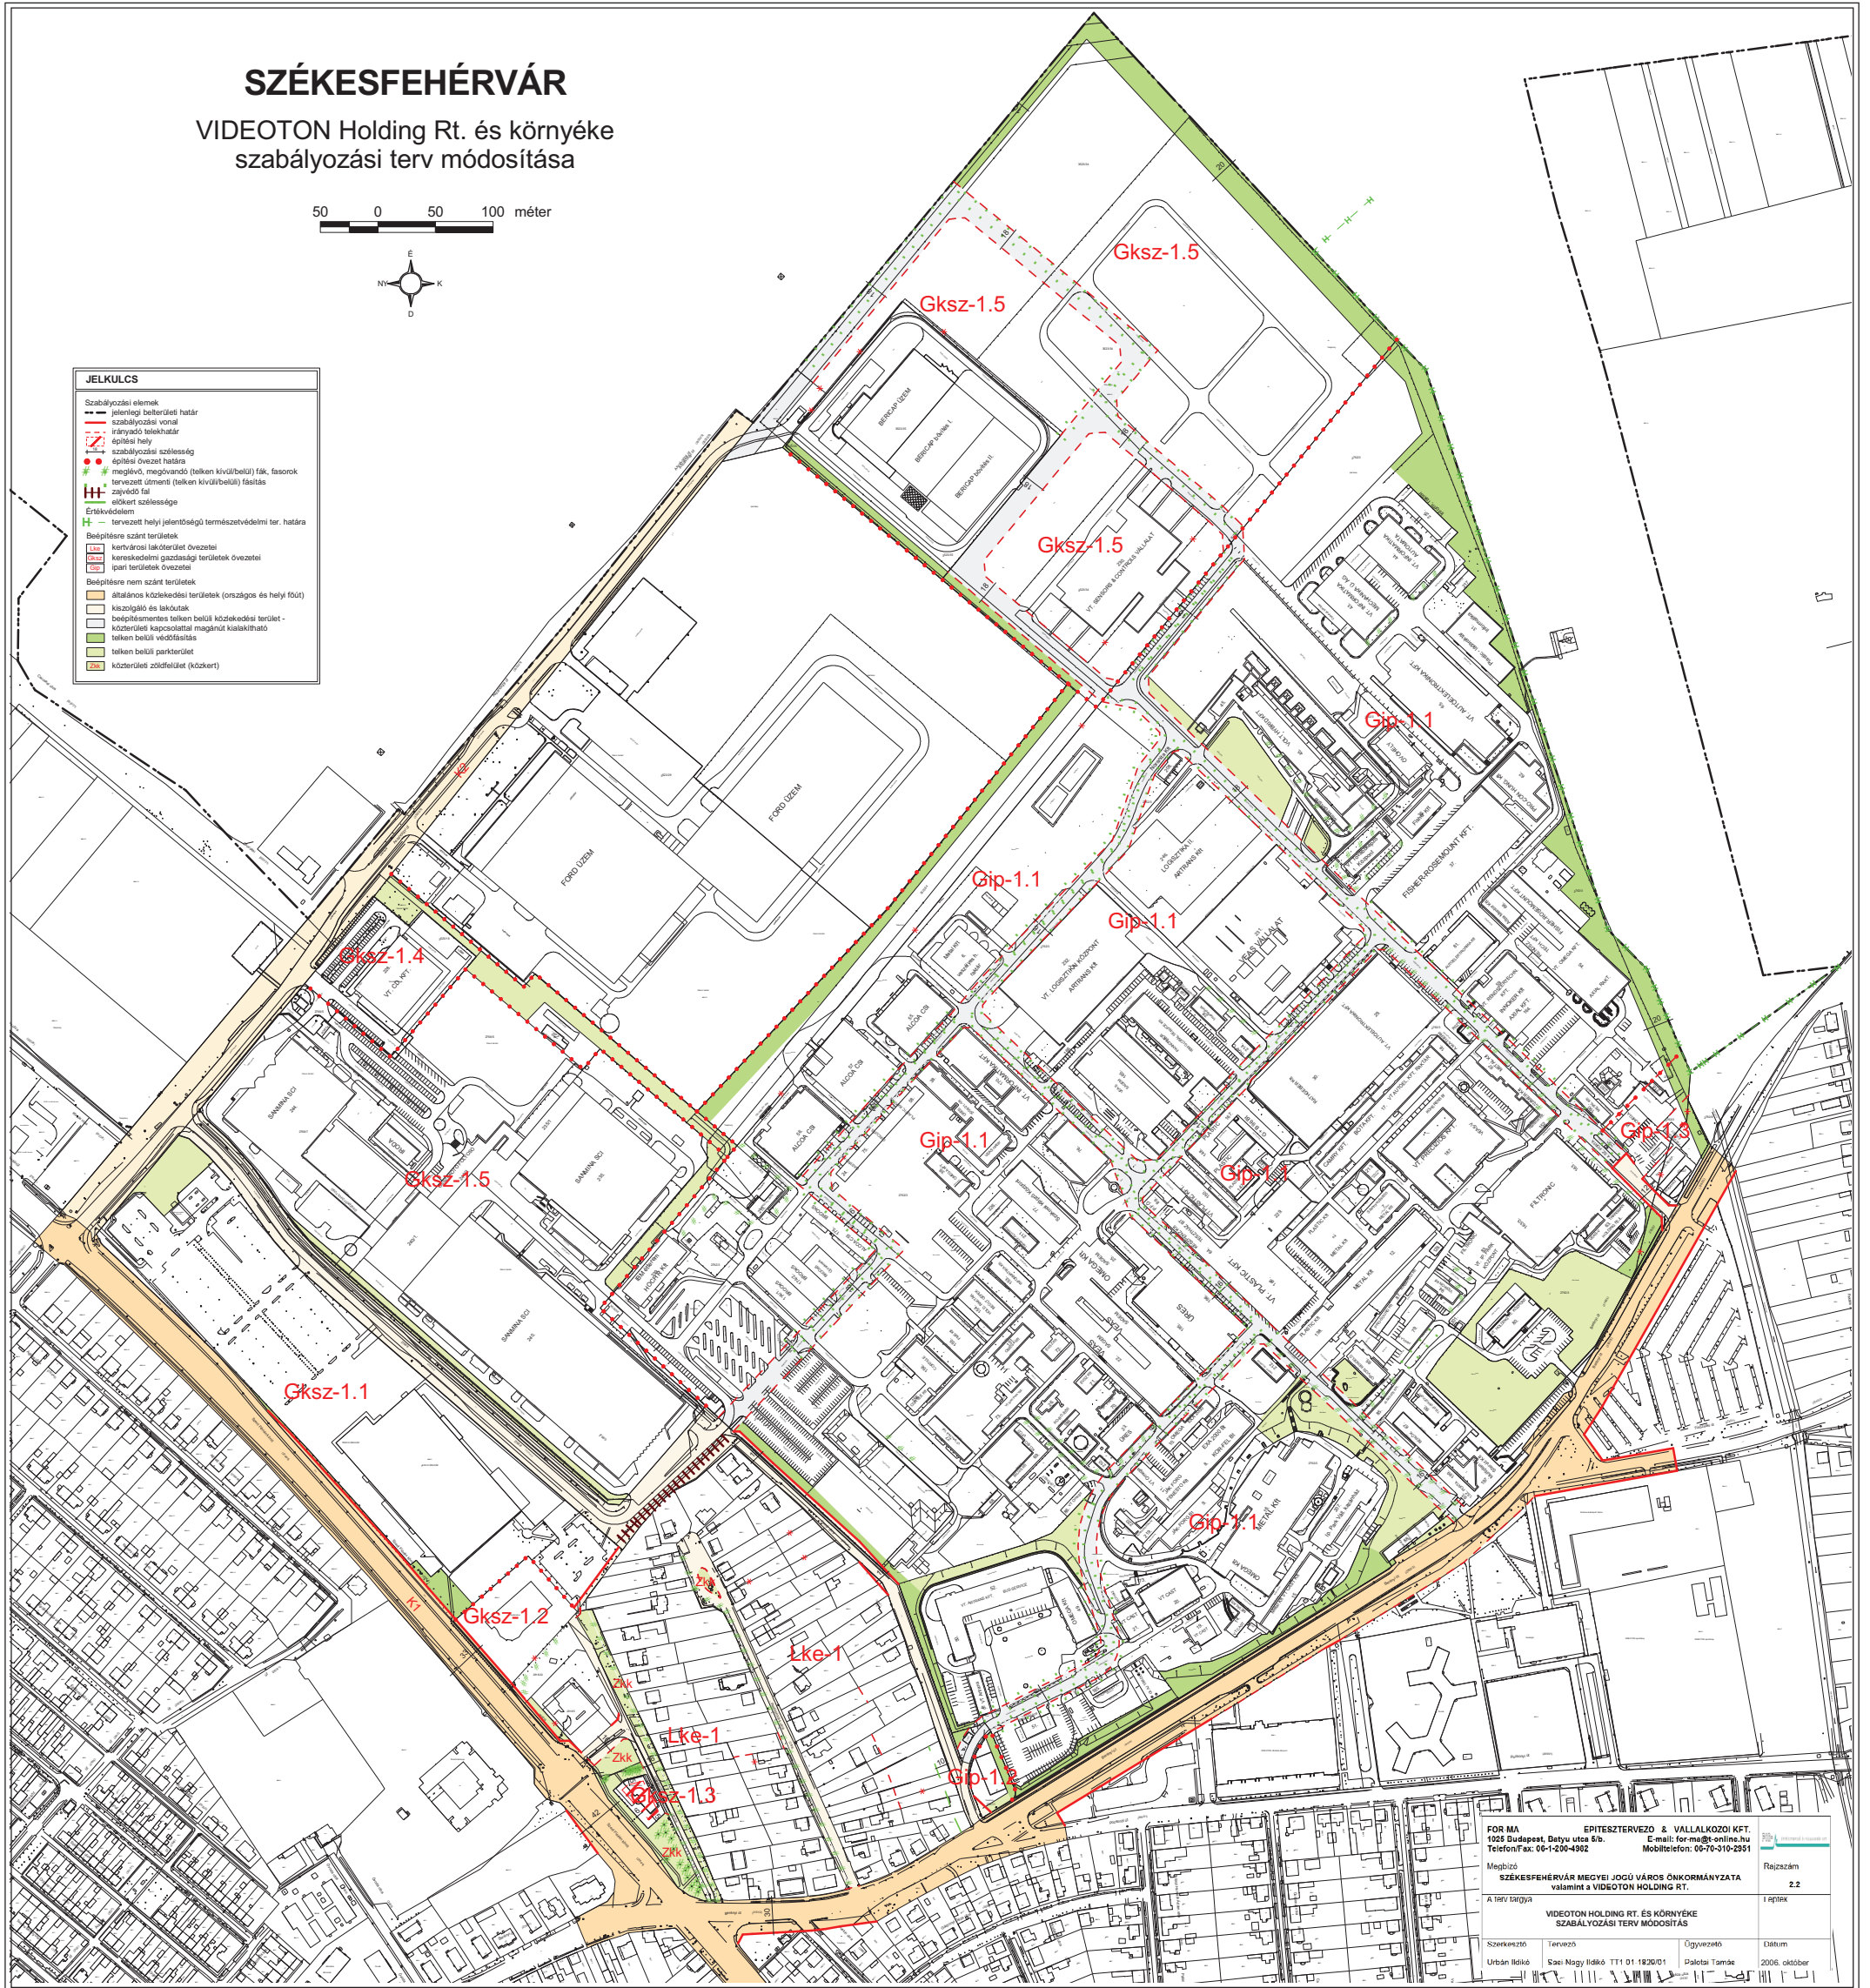

FOR MA 1025 Budapest, Detyu utca 5/b. Telefon/Fax: 06-1-200-4362		ÉPÍTÉSTERVEZŐ ÉS VÁLLALKOZÓI KFT. E-mail: for-ma@t-online.hu Mobiltelefon: 06-70-210-2951	
Megbízó SZÉKESFEHÉRVÁR MEGYEI JOGÚ VÁROS ÖNKORMÁNYZATA valamint a VIDEOTON HOLDING RT.		Rajzszám 2.2 1 réteg	
A terv tárgya VIDEOTON HOLDING RT. ÉS KÖRNYÉKE SZABÁLYOZÁSI TERV MÓDOSÍTÁS			
Szerkesztő Urban Békó	Tervező Szei Nagy István T11 01 1830/1	Ügyvezető Pálcoti Tamás	Dátum 2008. október